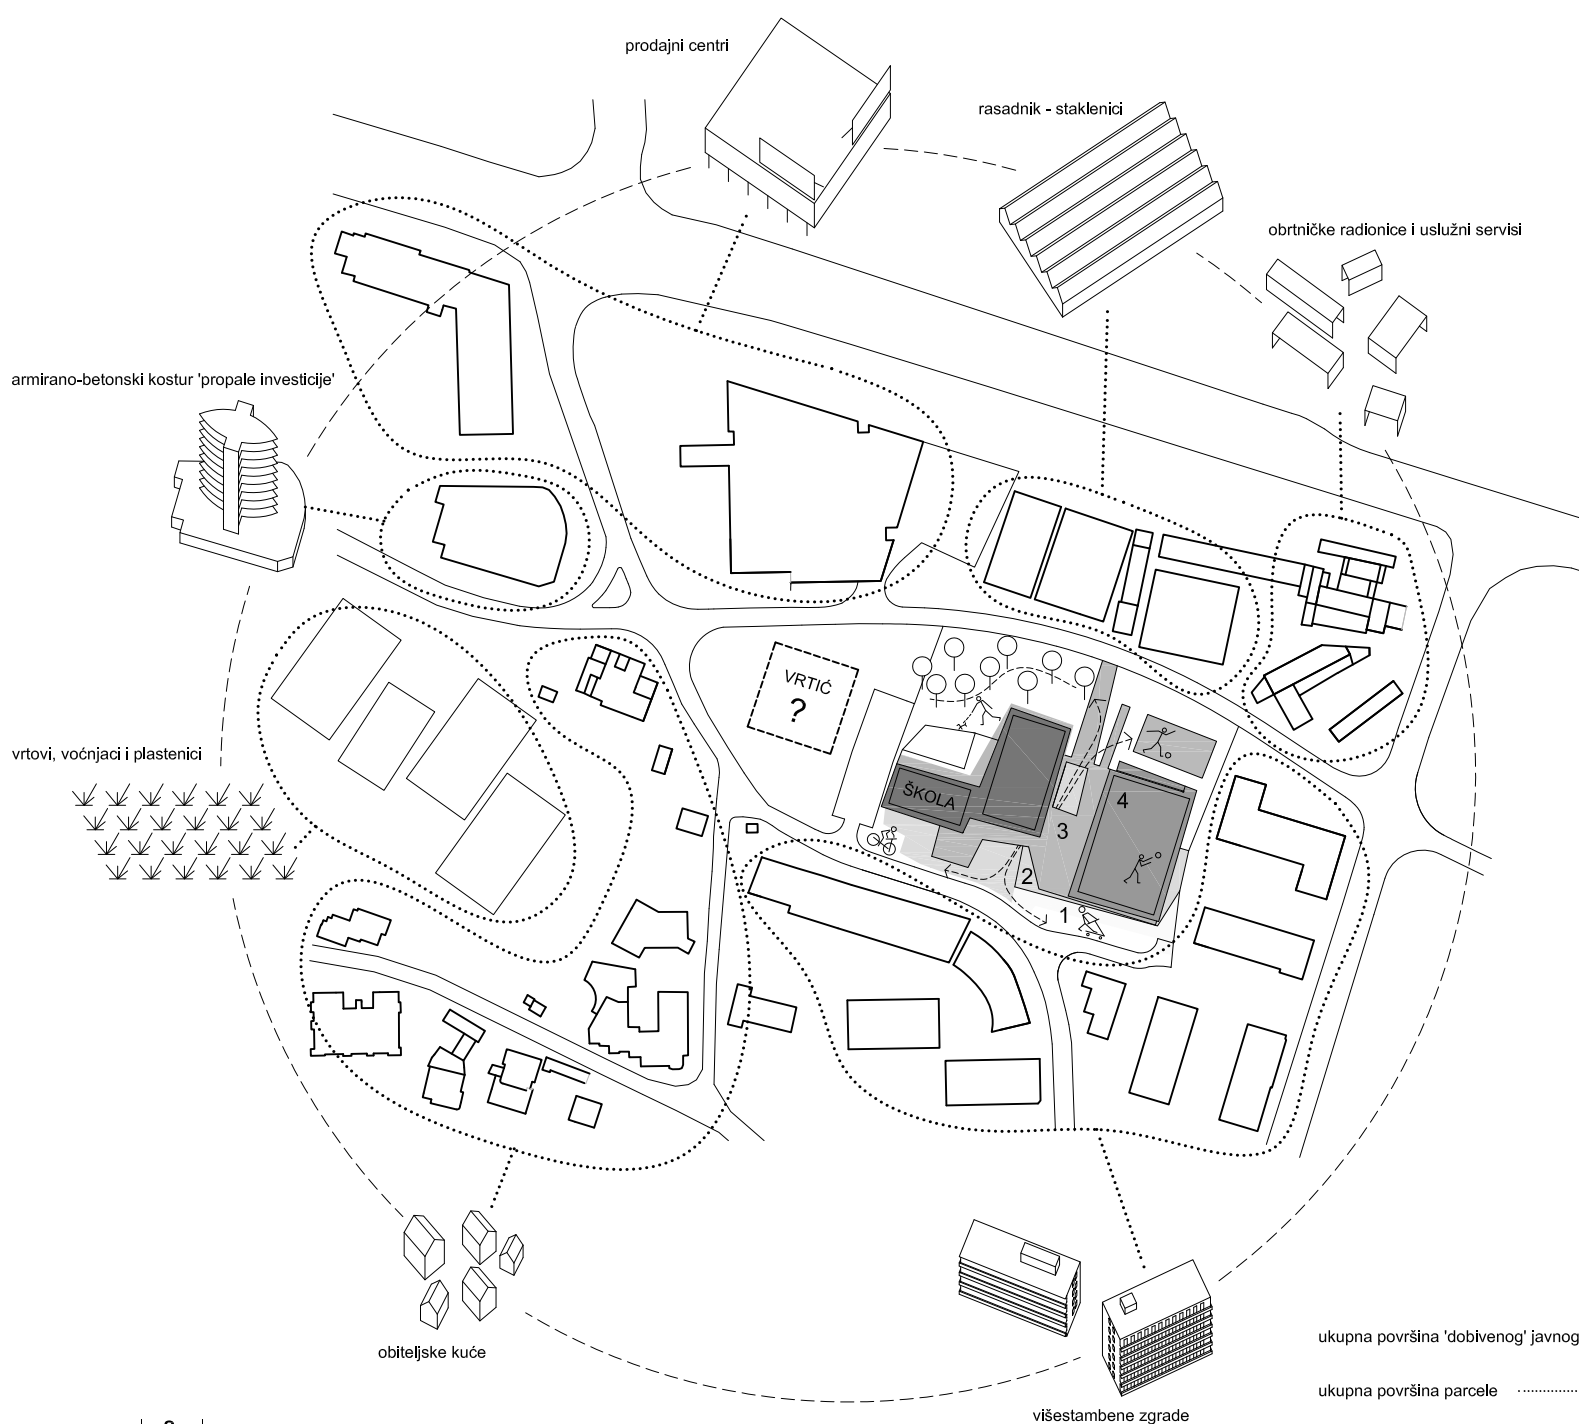




(javni) prostor kao imperativ



vertikalno nizanje javnih prostora

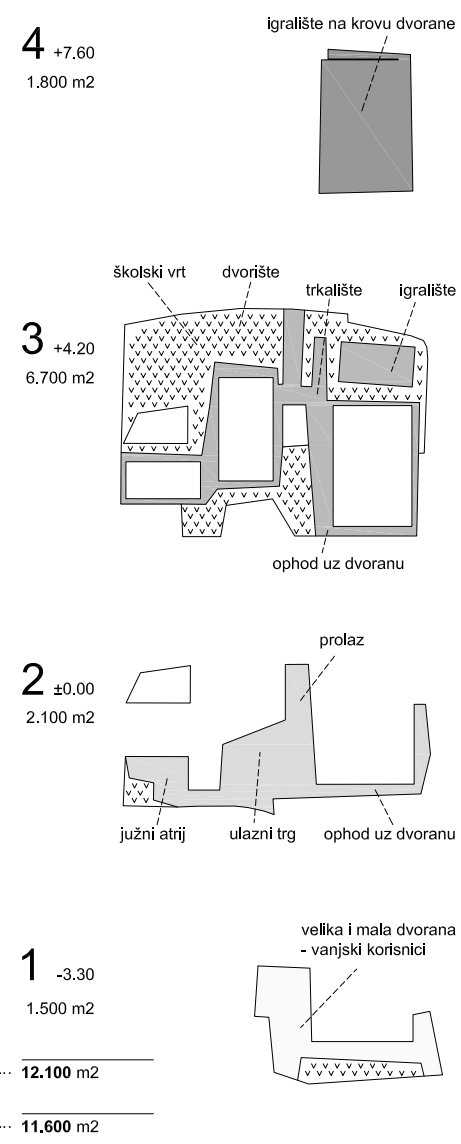
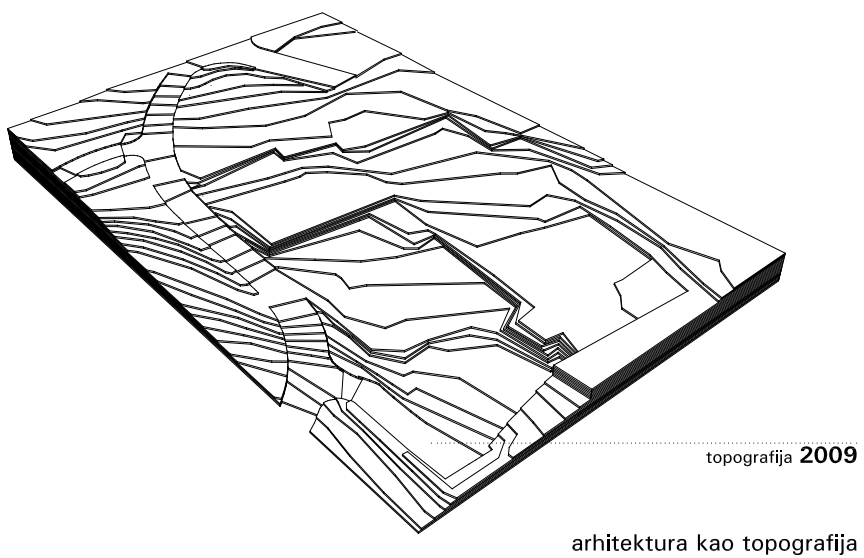
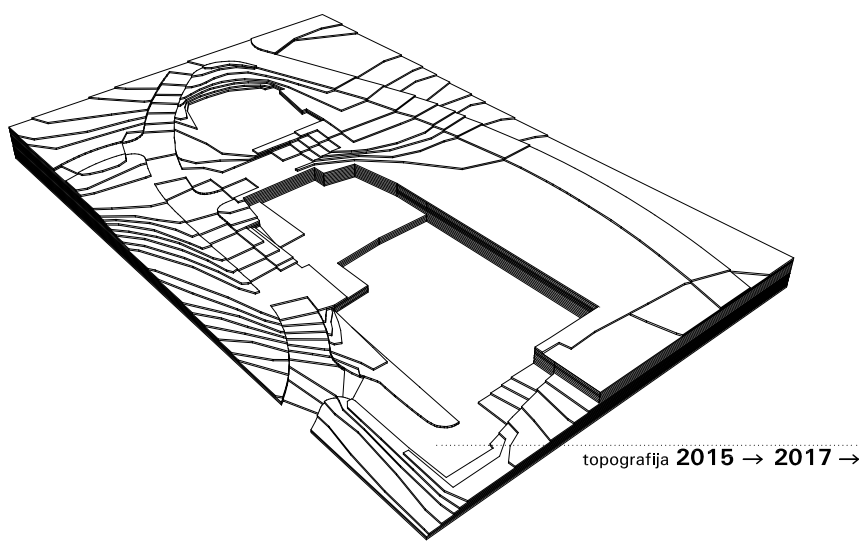
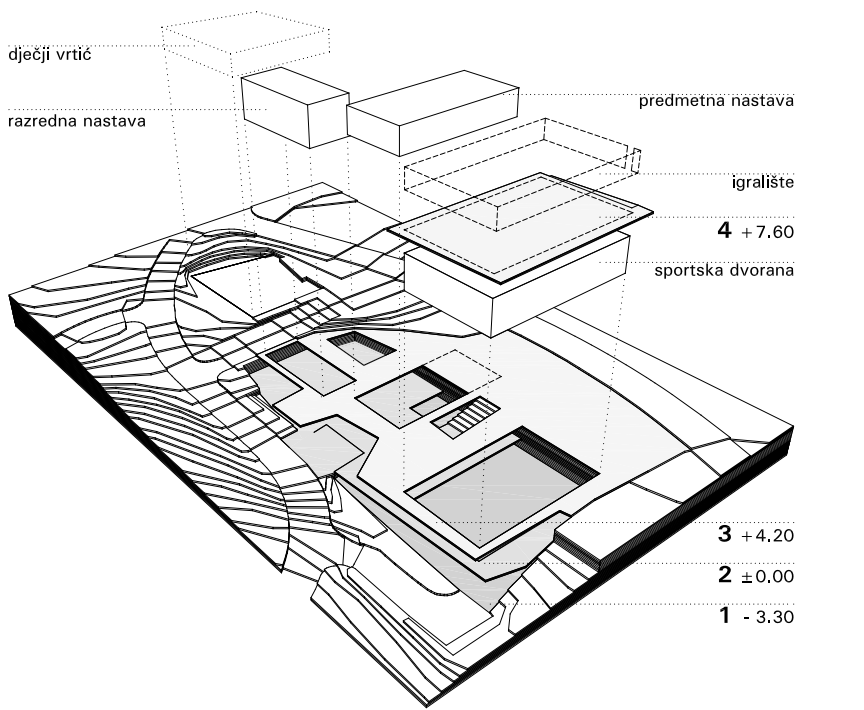
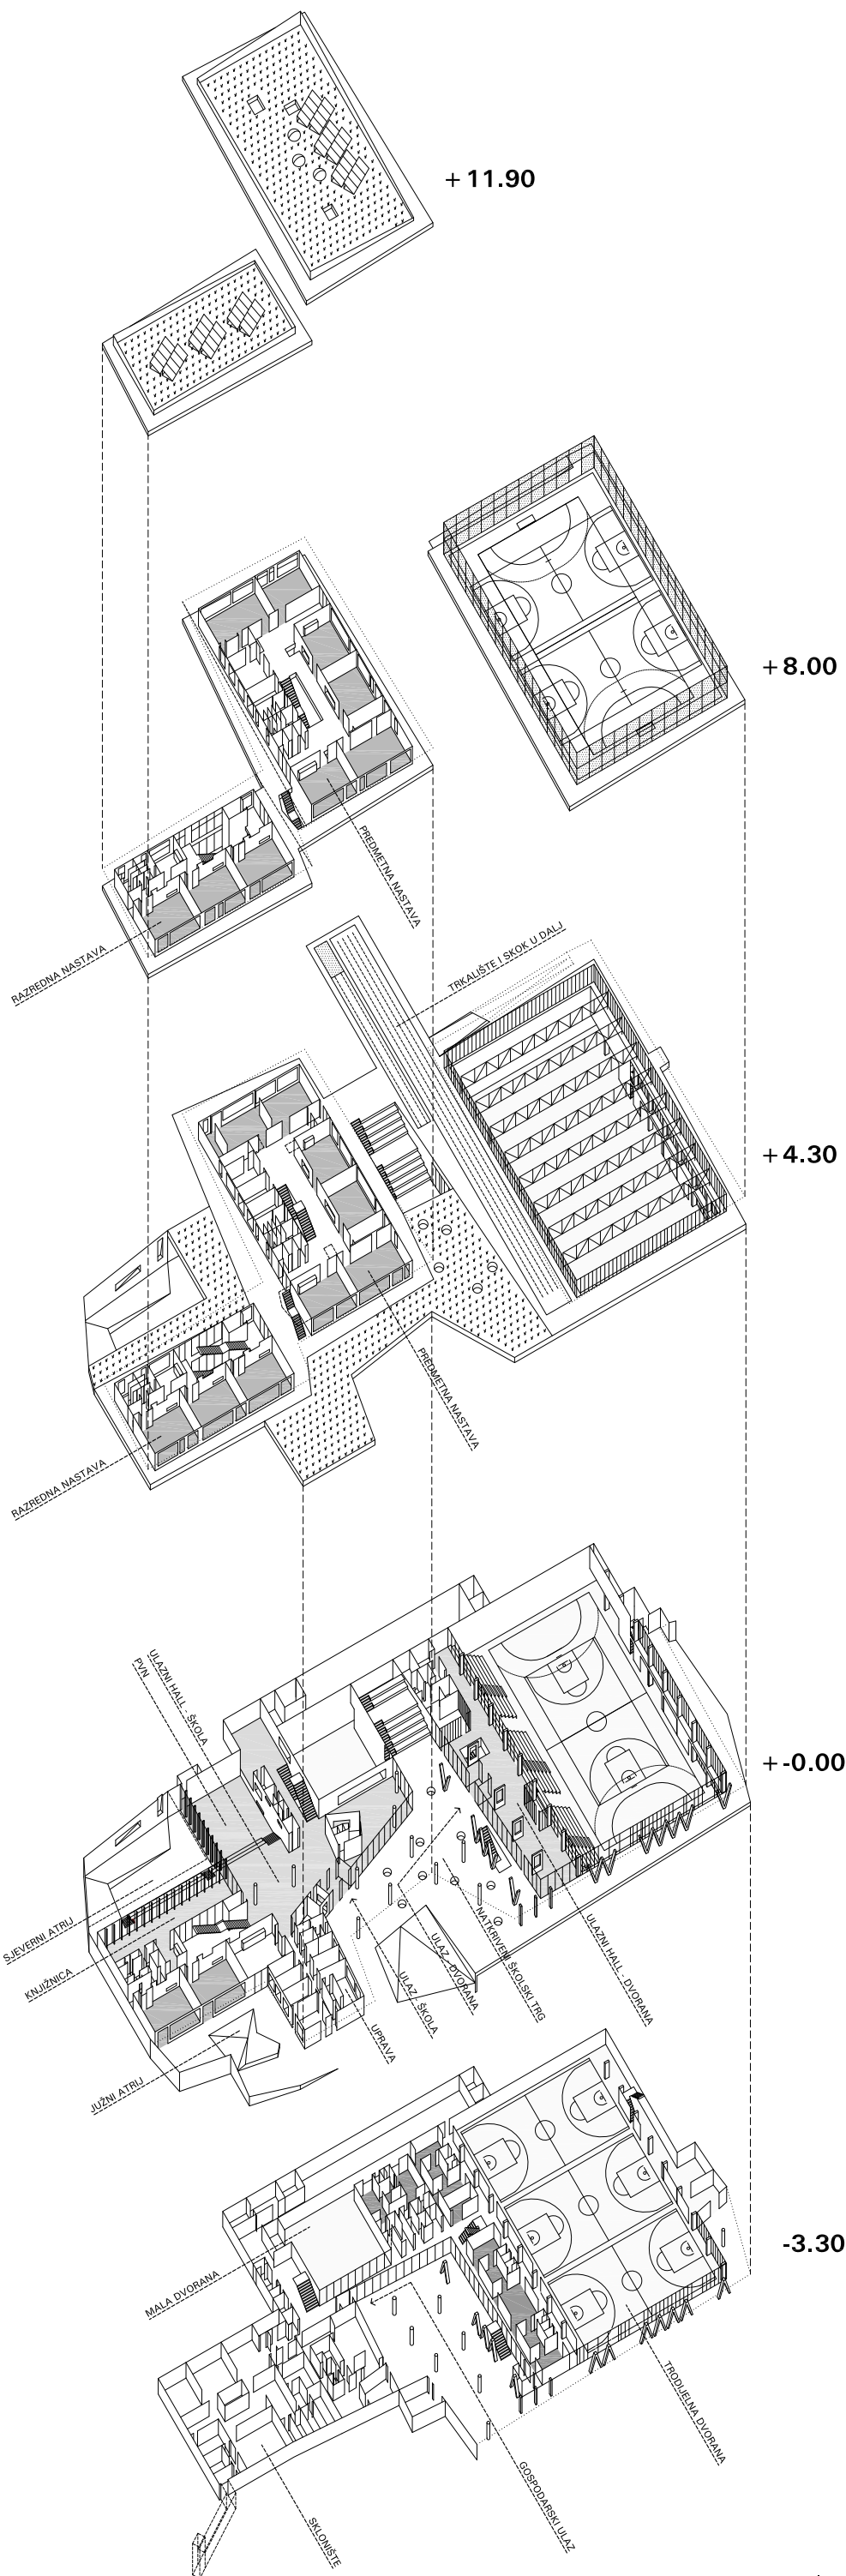
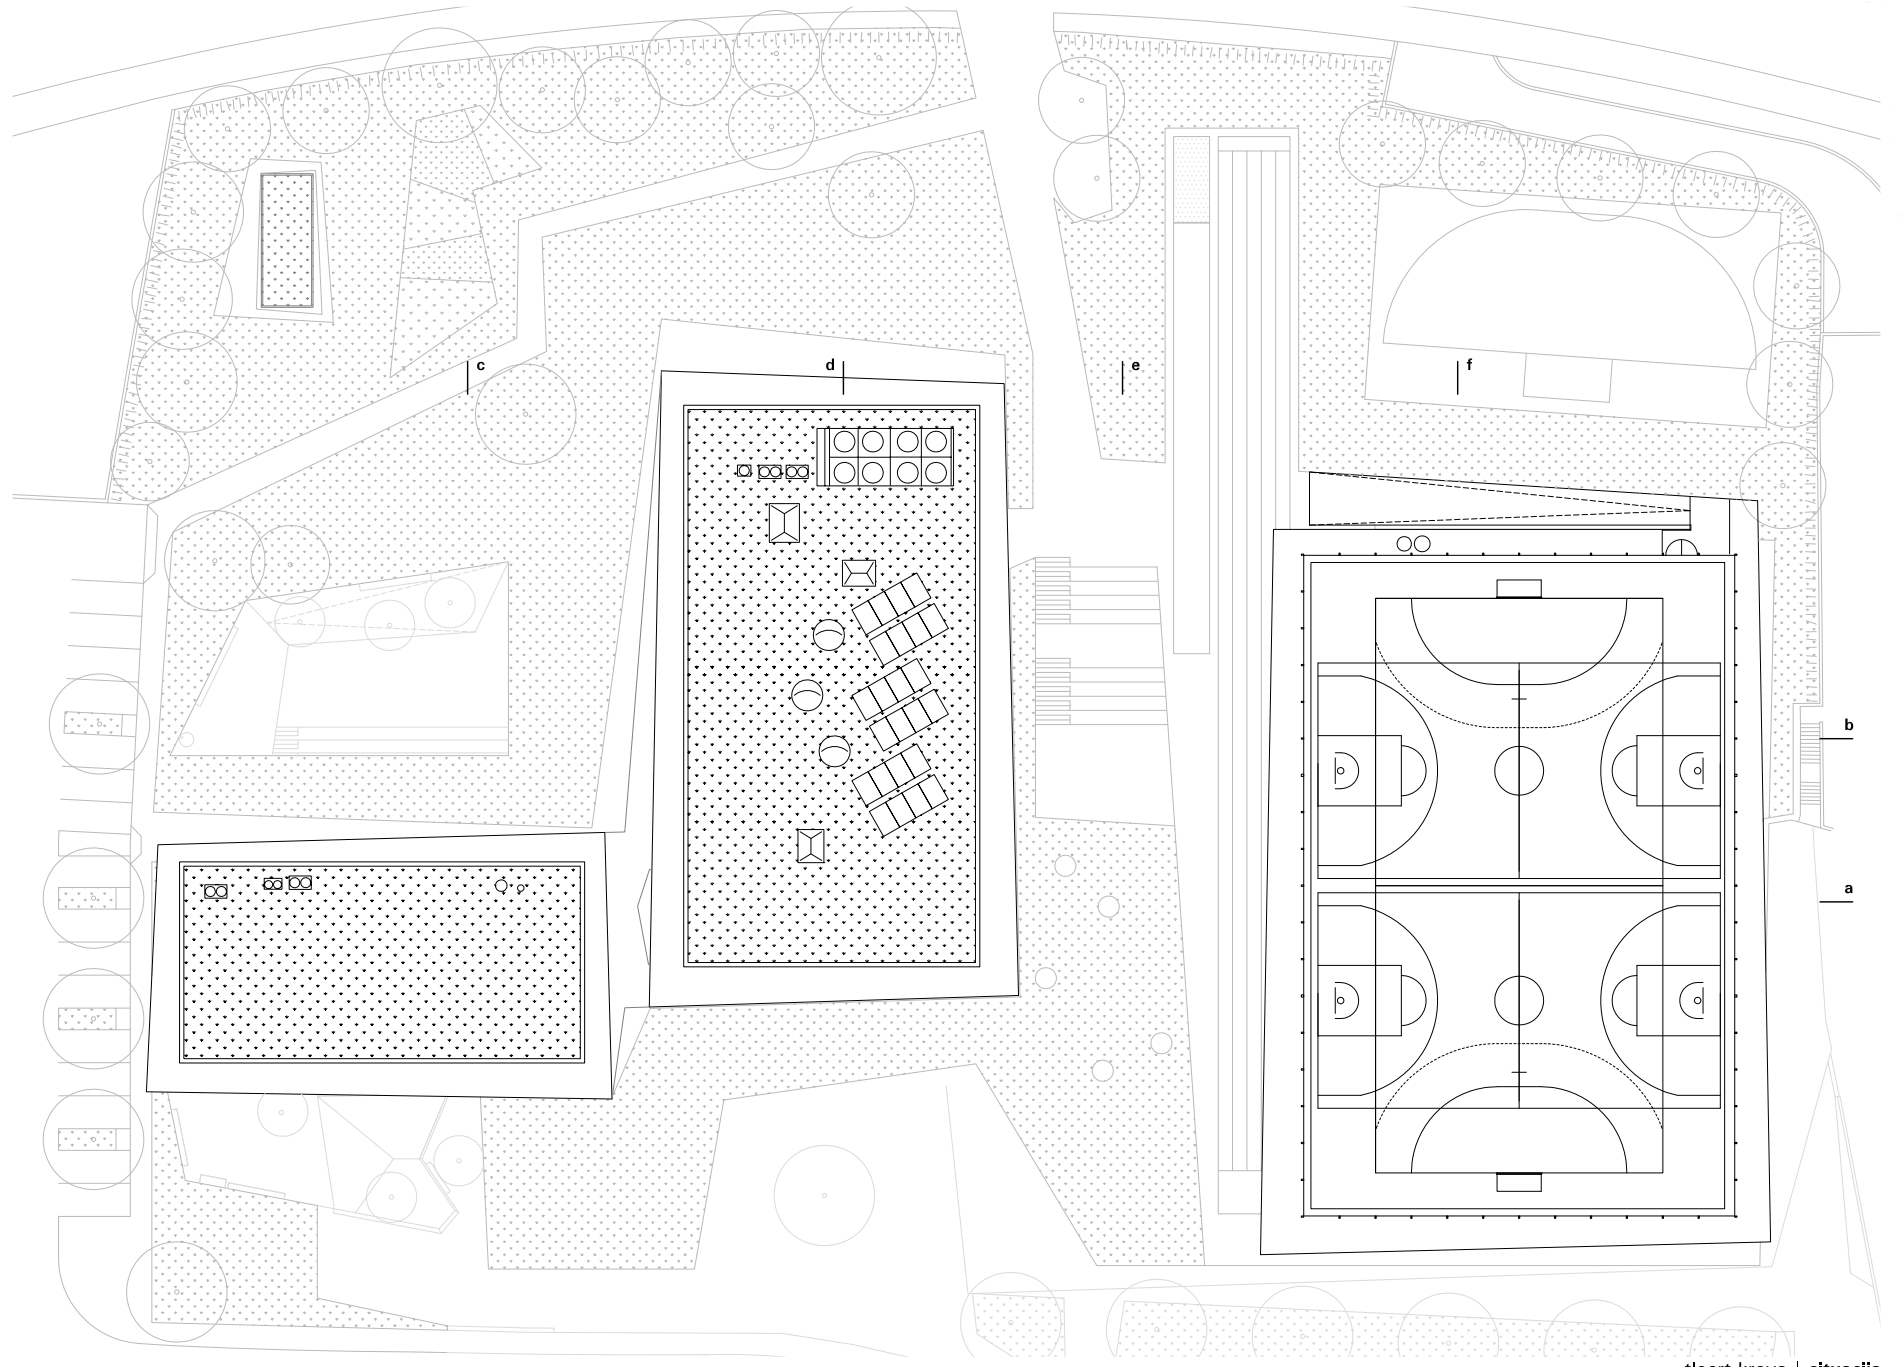


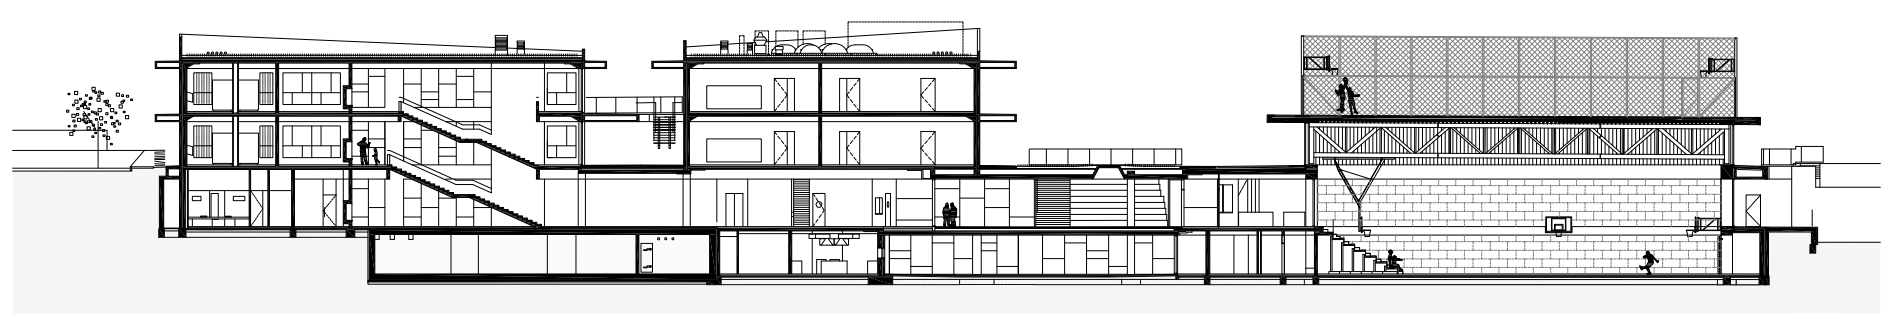


foto: Mario Dedić







tlocrt krova | situacija



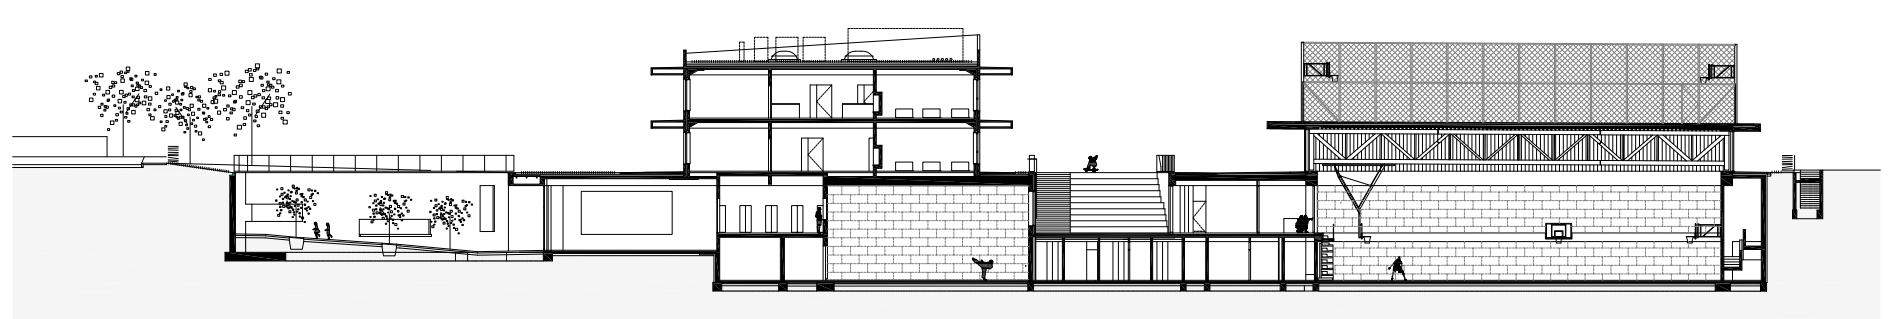
presjek a-a




presjek b-b

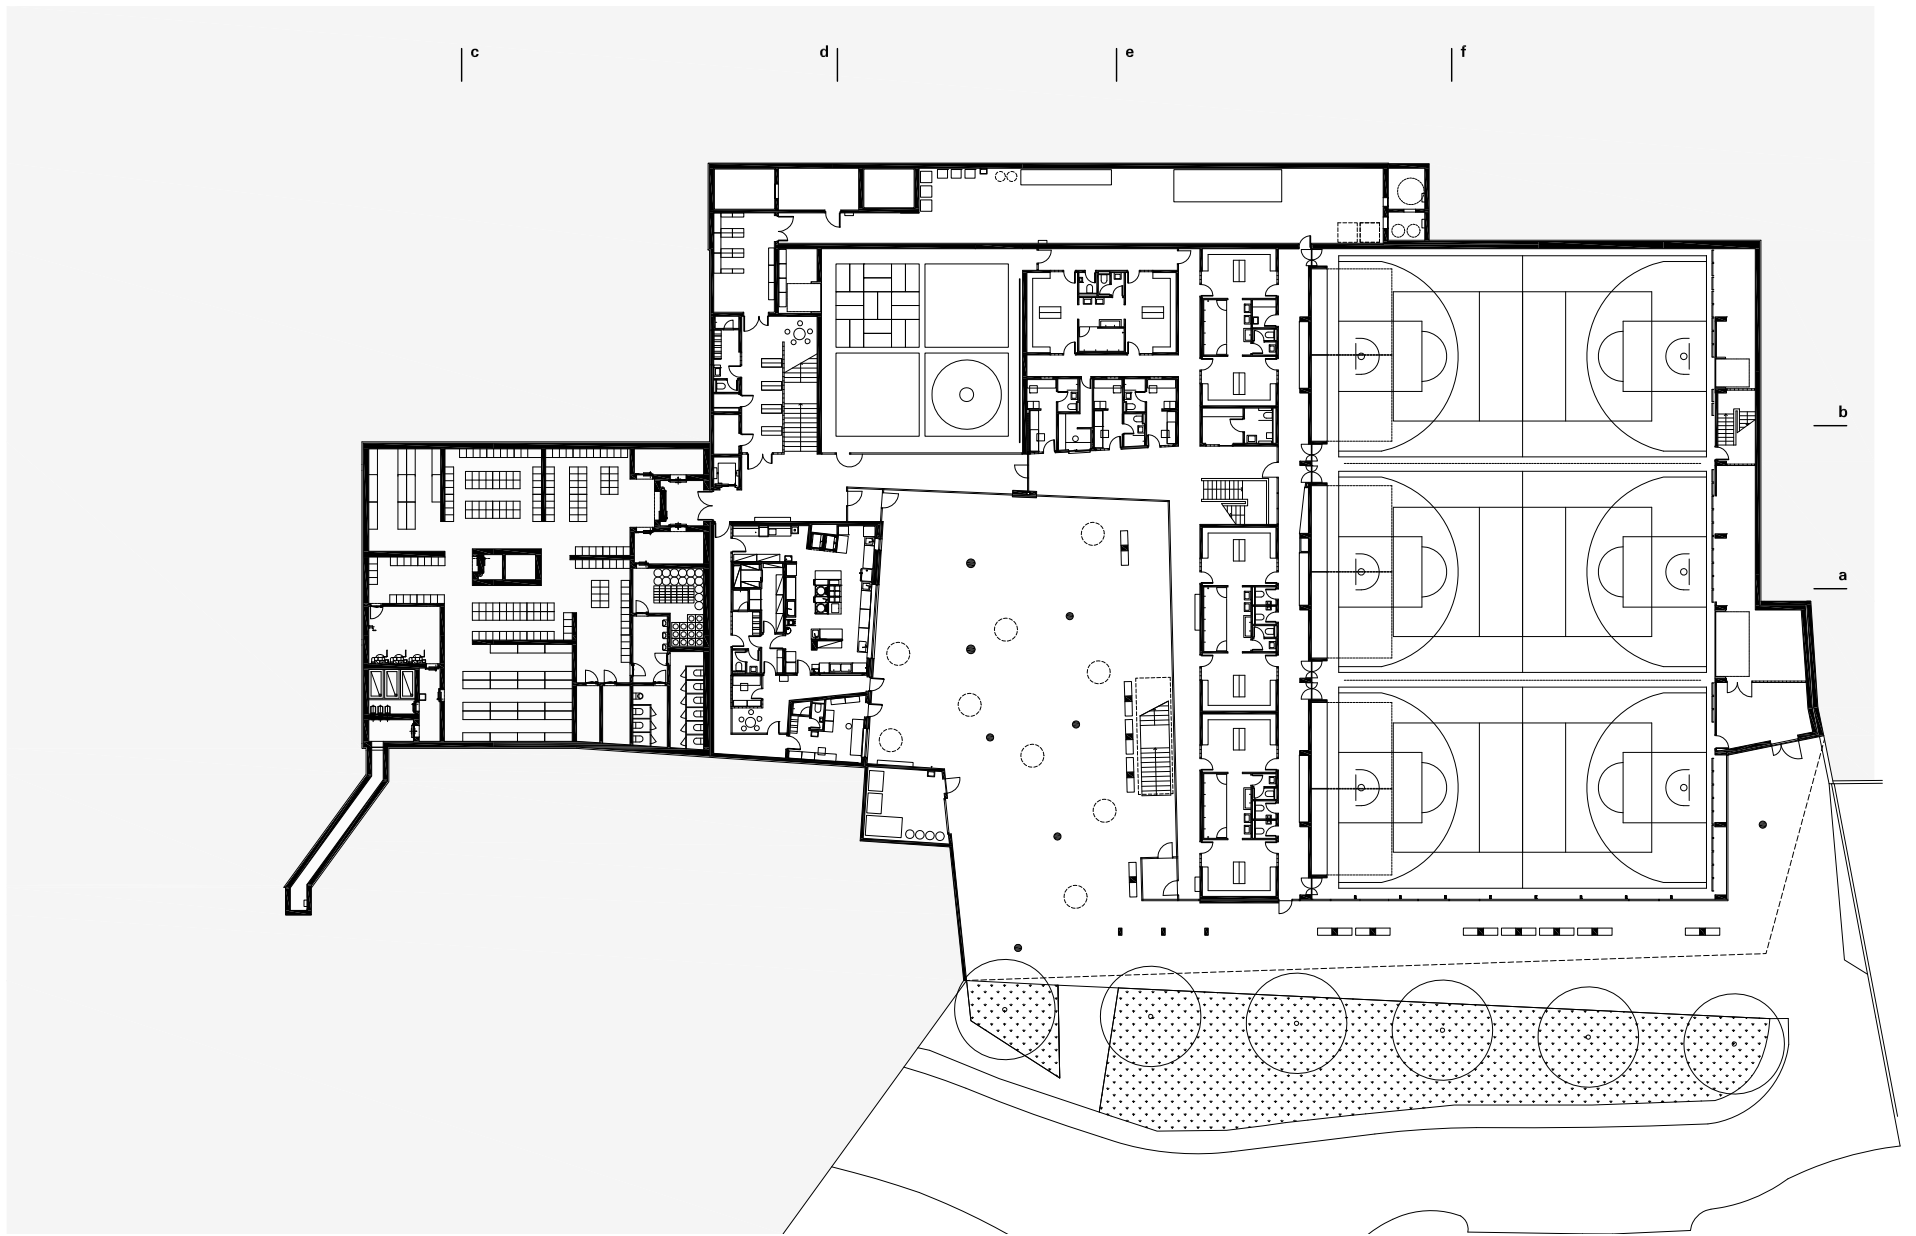


tlocrt podruma | -3.30

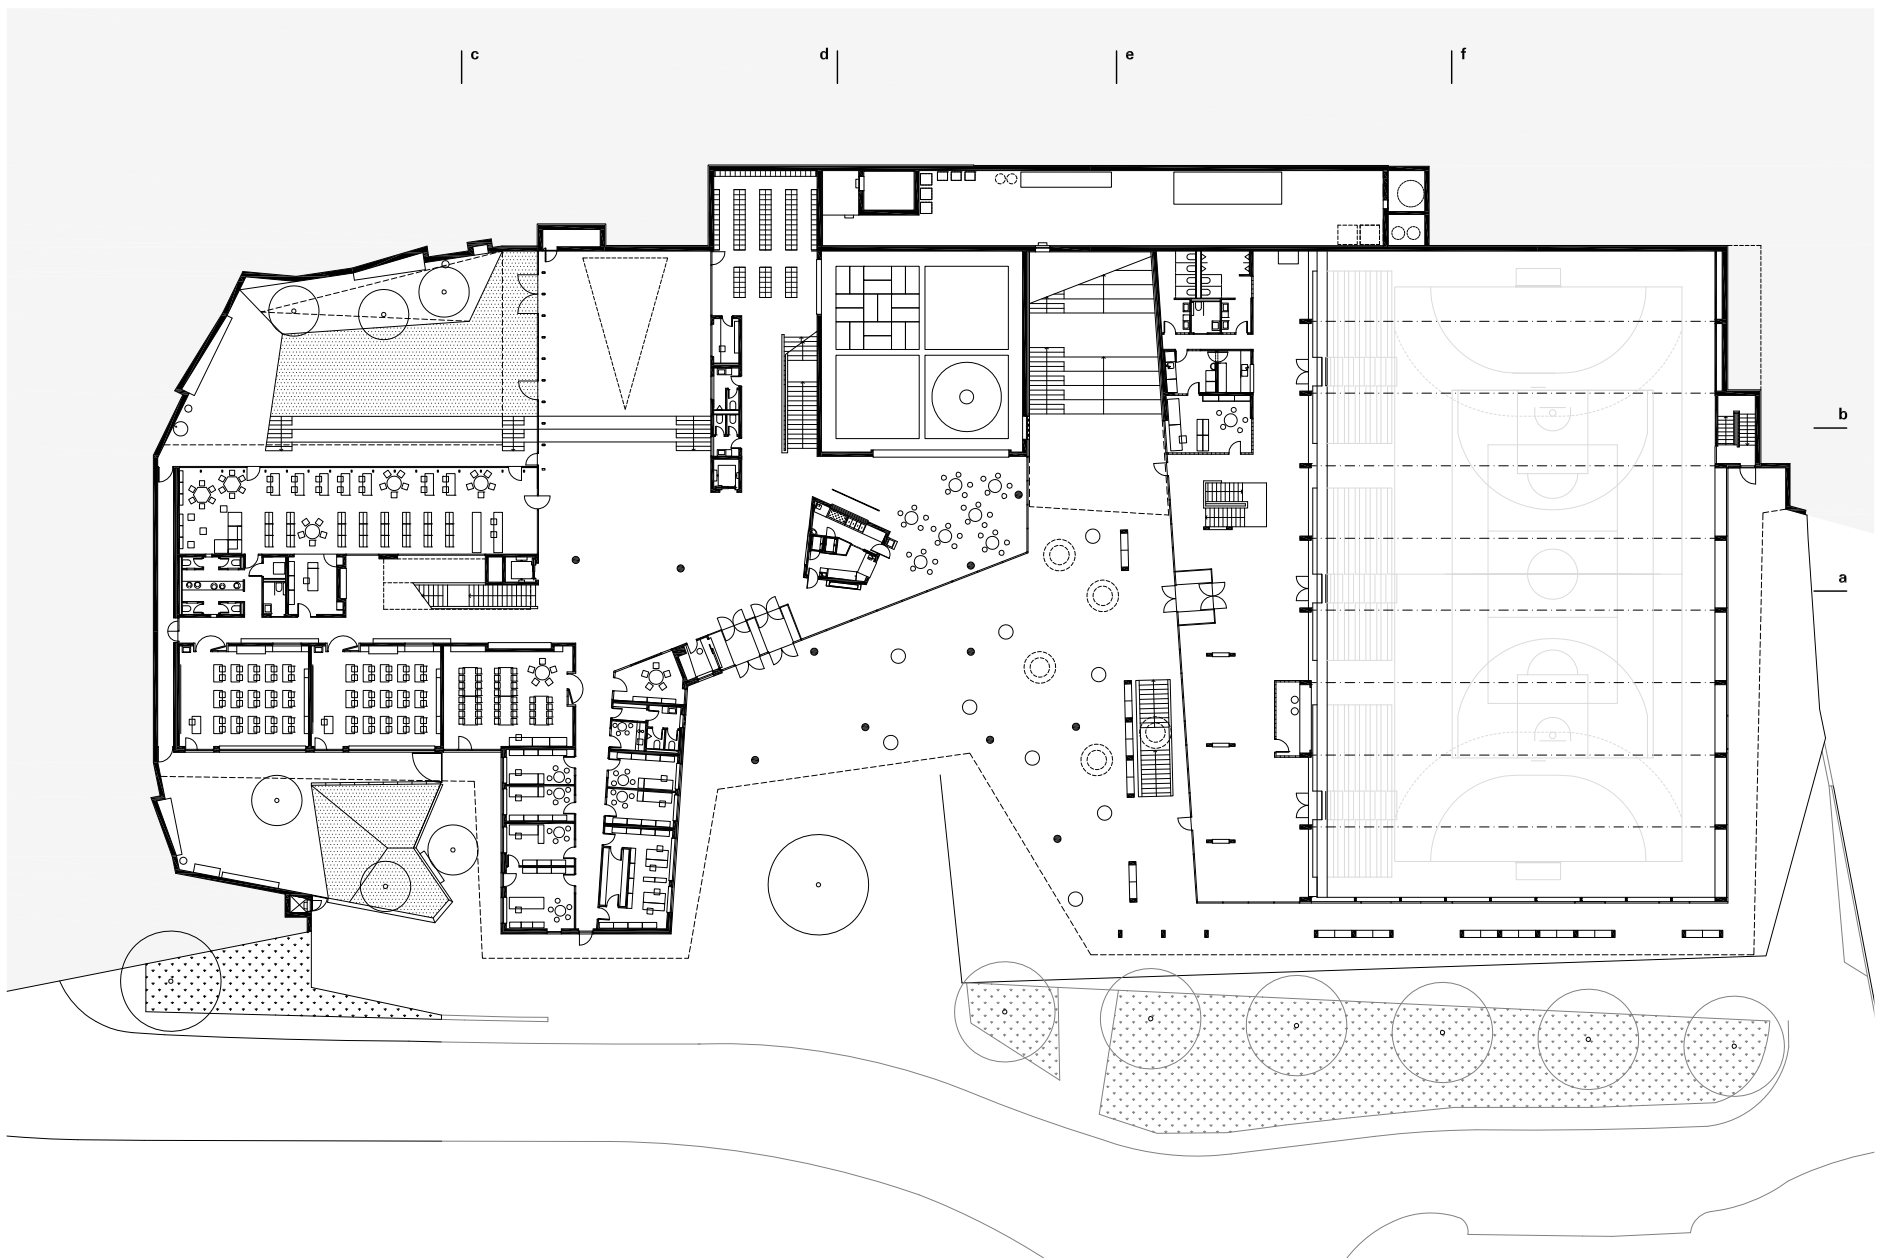


tlocrt prizemlja | ±0.00

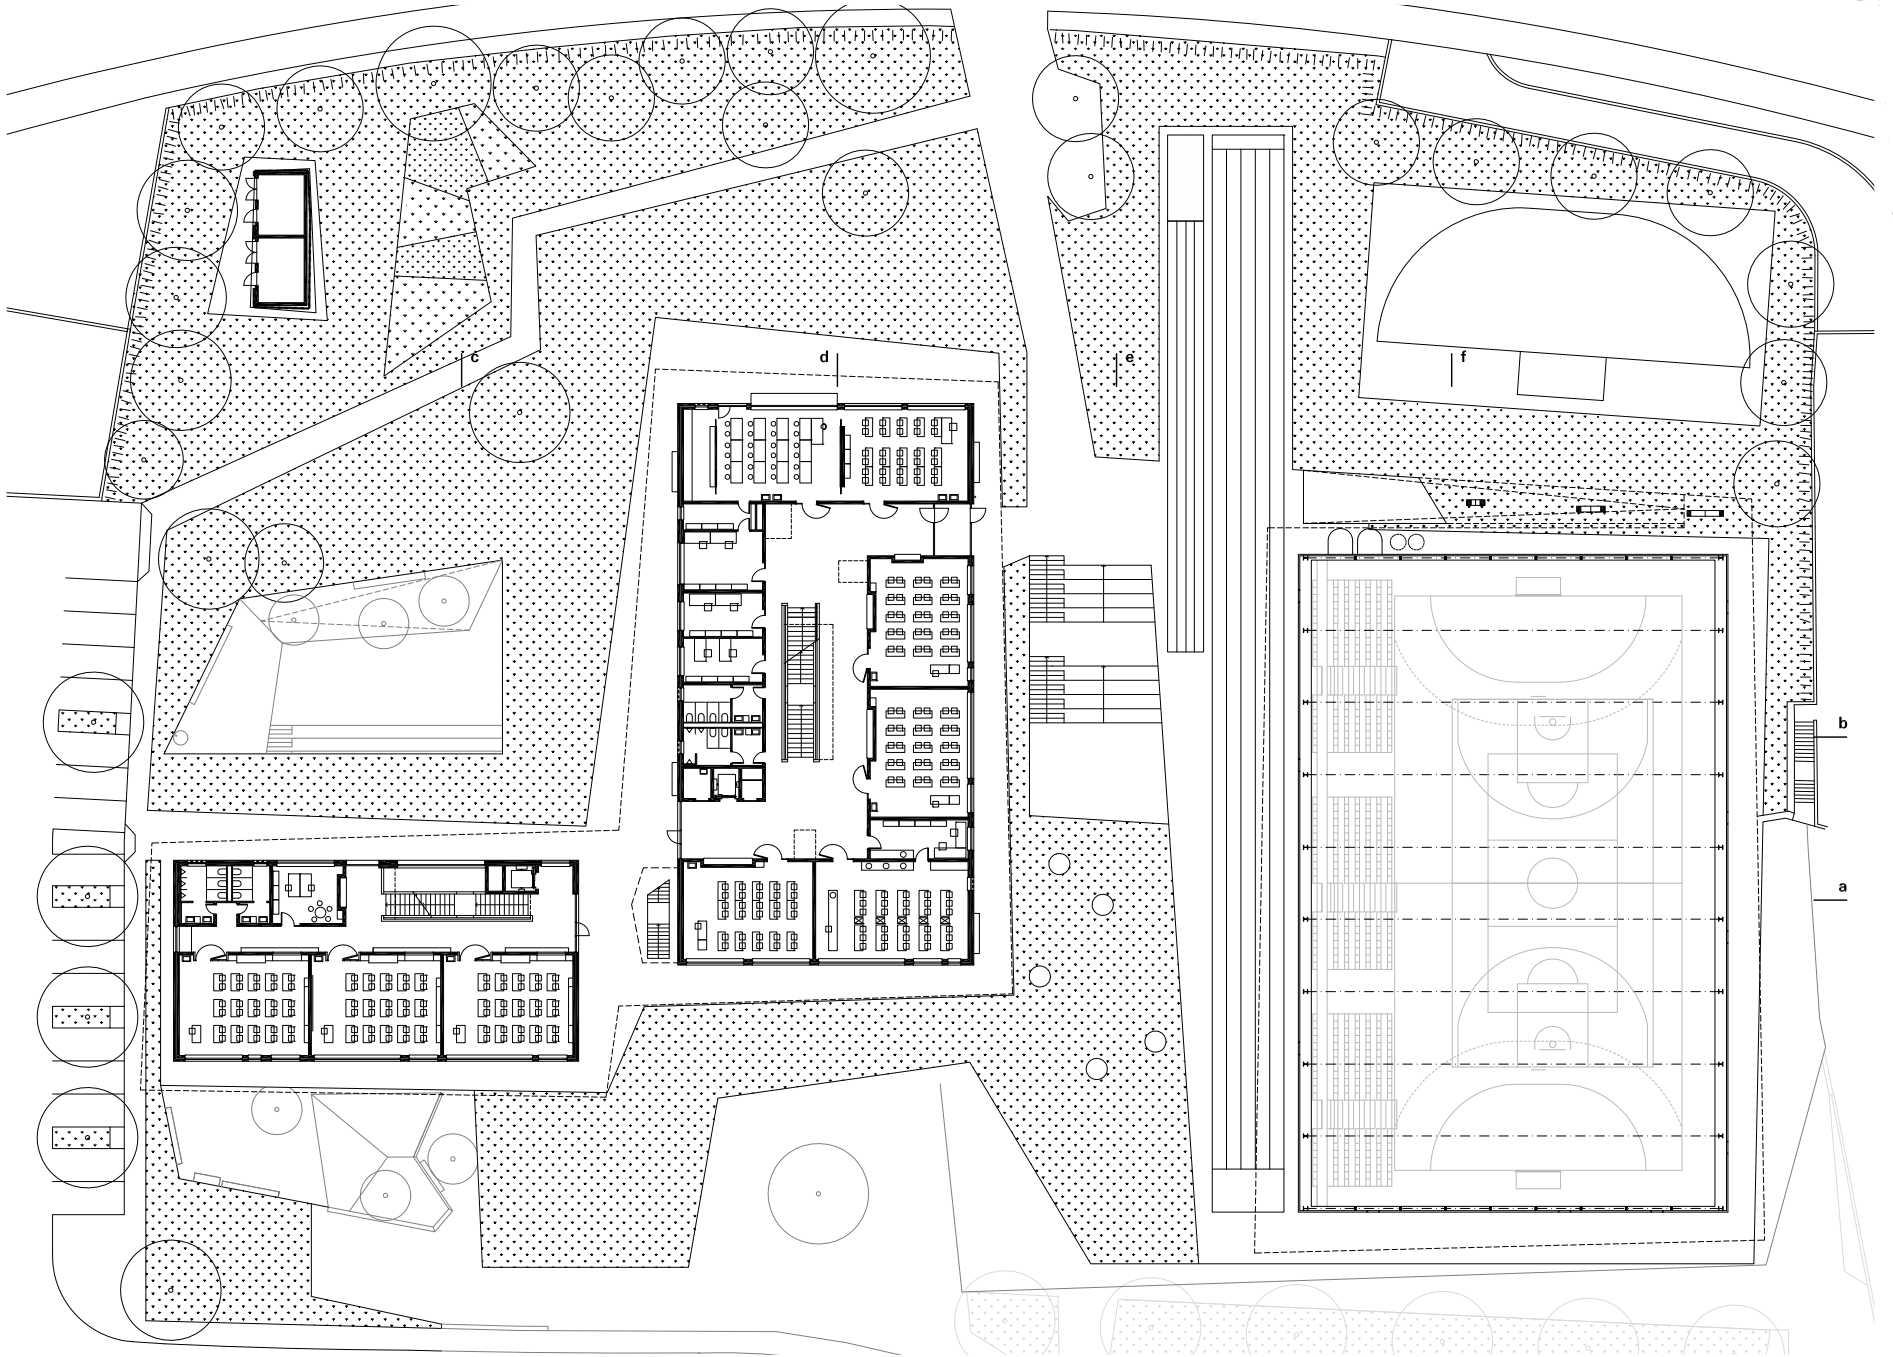


tlocrt 1.kata | +4.30

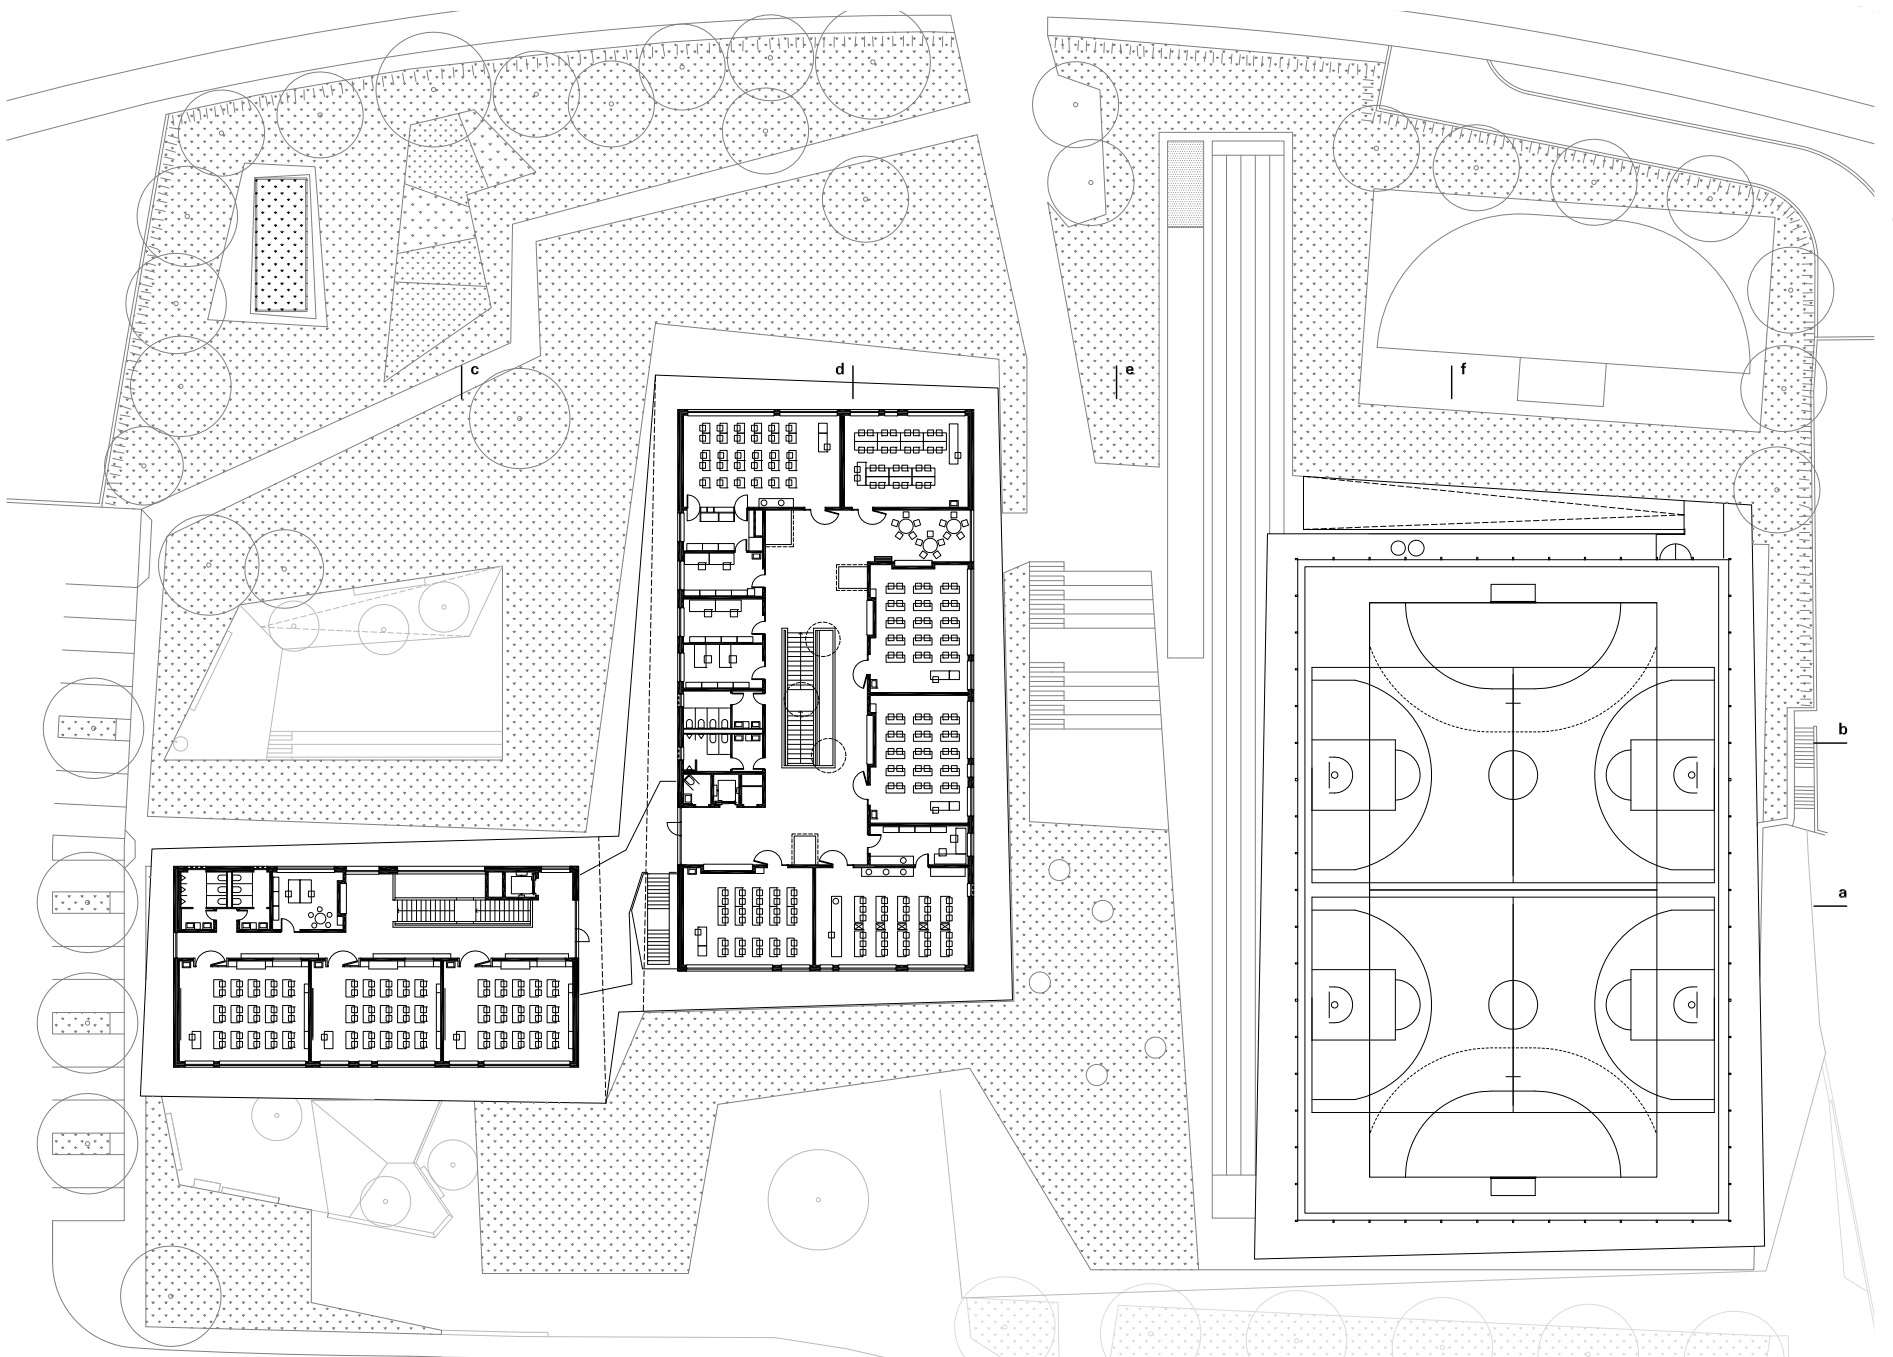


tlocrt 2.kata | +8.00

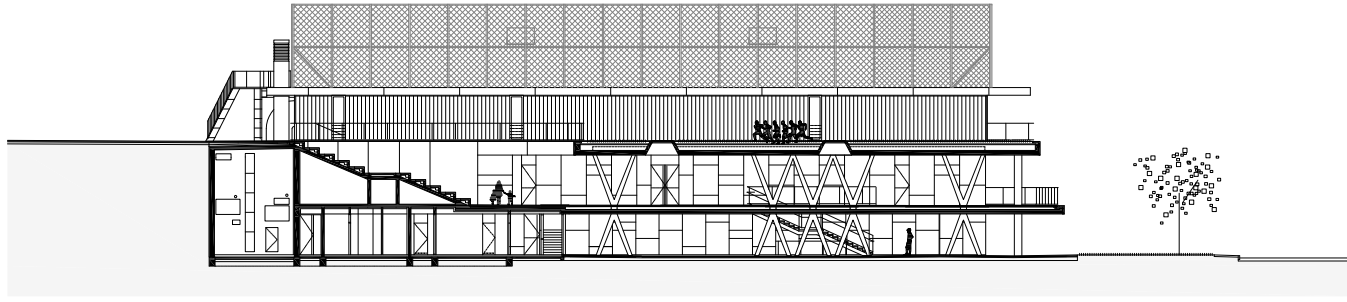


presjek e-e

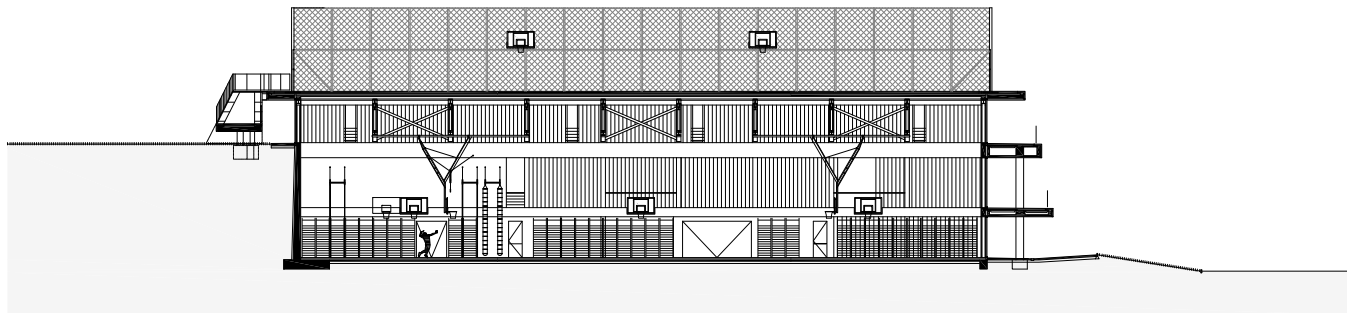


presjek f-f

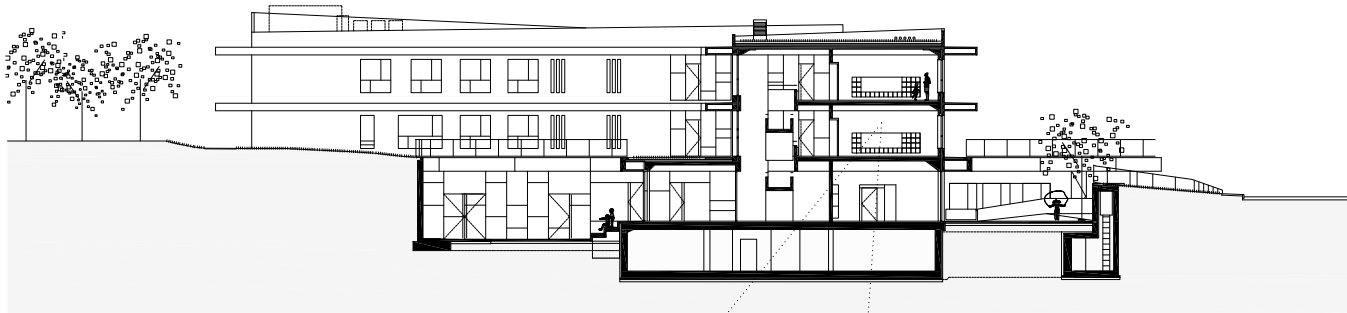


presjek c-c

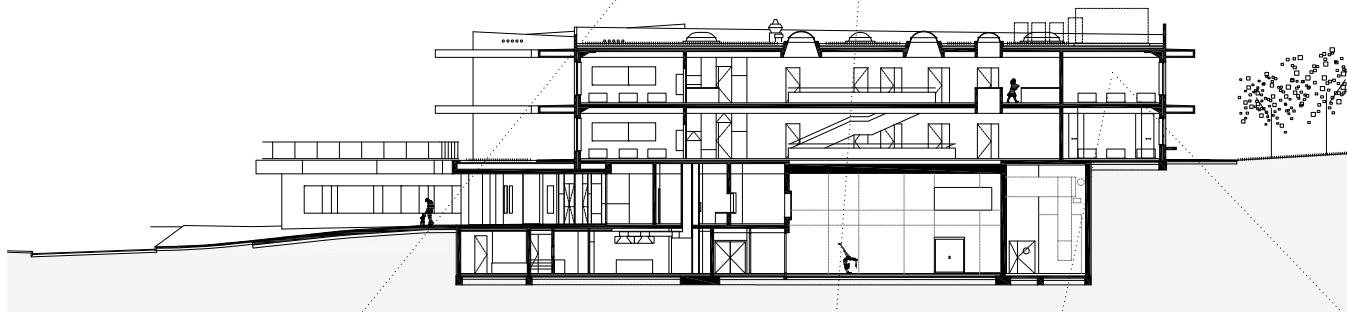

presjek d-d

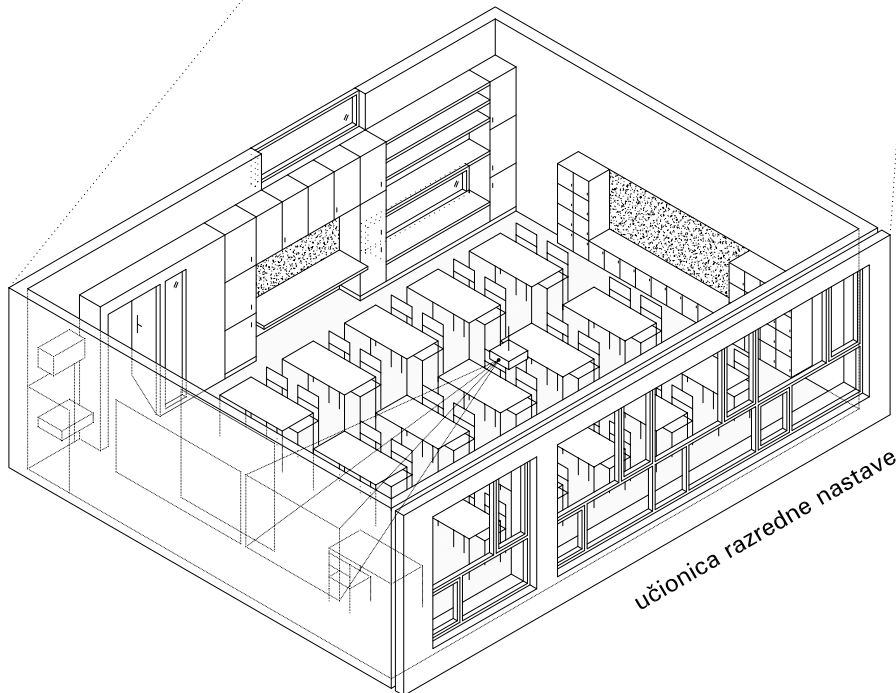

učionica razredne nastave

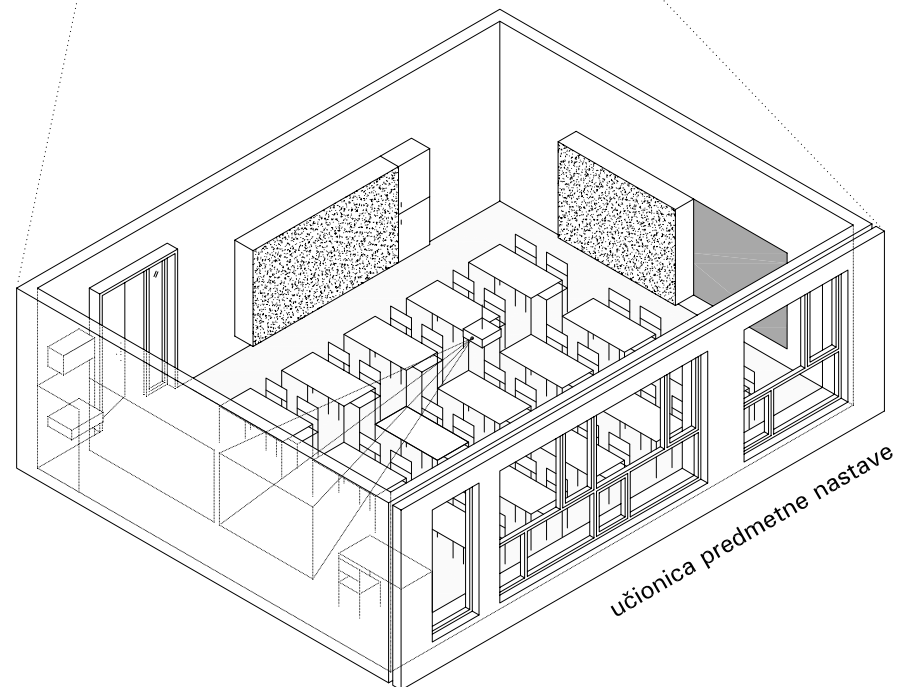

učionica predmetne nastave